RZUT DACHU

SKALA: 1:100

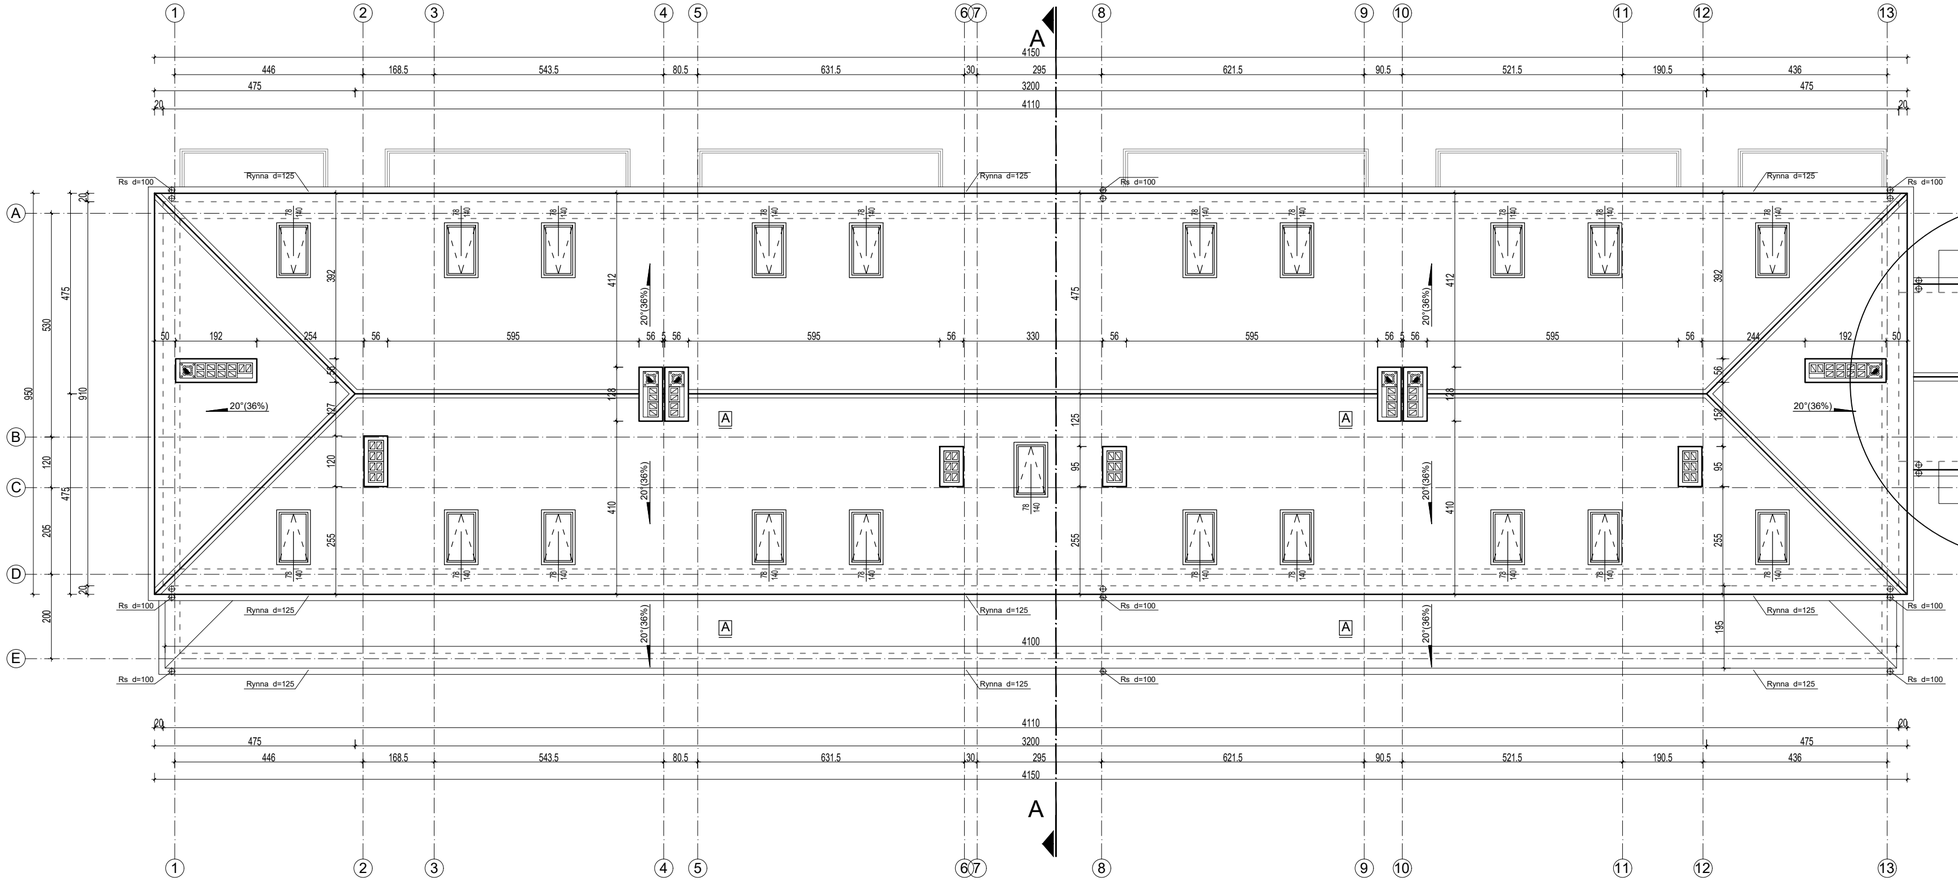

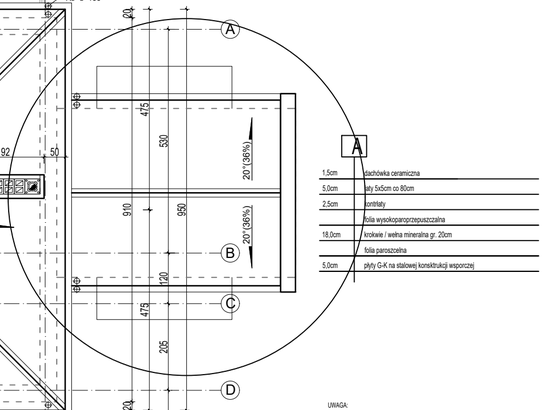

UWAGA:

- we wszystkich pomieszczeniach należy stosować okna z nawiewnikami systemowymi wg. obowiązujących norm
- przed zamówieniem stolarki okiennej i drzwiowej należy sprawdzić wymiary otworów na budowie
- wielkości otworów okiennych podane są w świetle ościeżnicy (stan surowy) szerokości otworów okiennych i drzwiowych należy uzgodnić z wybranym dostawcą stolarki okiennej i drzwiowej
- wszystkie elementy nieopisane na rysunkach wykonać zgodnie z obowiązującymi przepisami prawa budowlanego oraz warunków technicznych jakim powinny odpowiadać budynki i ich usytuowanie
- w przypadku nieścisłości lub potrzeby uzyskania większej ilości informacji dot. projektu budowlanego należy się niezwłocznie skontaktować z autorem
- integralną częścią projektu budowlanego są projekty branżowe, w trakcie budowy projekt należy rozpatrywać łącznie z opracowaniami branżowymi. Przed przystąpieniem do budowy należy zapoznać się z treścią projektów branżowych i uczynić pod uwagę elementy które nie występują na rysunkach w części architektonicznej

PRACOWNIA PROJEKTOWA
STUDIO B - ART
BARTOSZ WRÓBEL
43-230 GOCZAŁKOWICE-ZDRÓJ
UL. POŁUDNIOWA 14
NIP: 652-169-13-75
TEL: 724-320-223

TYTUŁ: PROJEKT BUDYNKU MIESZKALNEGO WIELORODZINNEGO Z GARAŻAMI W PRZYZIEMIU

LOKALIZACJA: Jedn. ewid: Czechowice-Dziedzice, obręb: 0001 Czechowice, ul. Barlickiego, dz. nr 3559/6,	INWESTOR: FORMATPOL Sp. z o.o. ul. Kolejowa 1 43-502 Czechowice-Dziedzice	DATA: Maj. 2020
TYTUŁ: RZUT DACHU		SKALA: 1:100
PROJEKTANT: SPECJALNOŚĆ ARCHITEKTONICZNA BEZ OGRANICZEŃ — mgr inż. arch. Dorota Wróbel, upr. nr 173/98 ; SL-0455	PODPIS:	RYS. NR: A7
SPRAWDZAJĄCY: SPECJALNOŚĆ ARCHITEKTONICZNA BEZ OGRANICZEŃ — mgr inż. arch. Janusz Kajłopszy, upr. nr 269/89 ; B-B SL-0314	PODPIS:	